


Teil 3
Erd- und Röhrenkabel aus Einmodenfasern

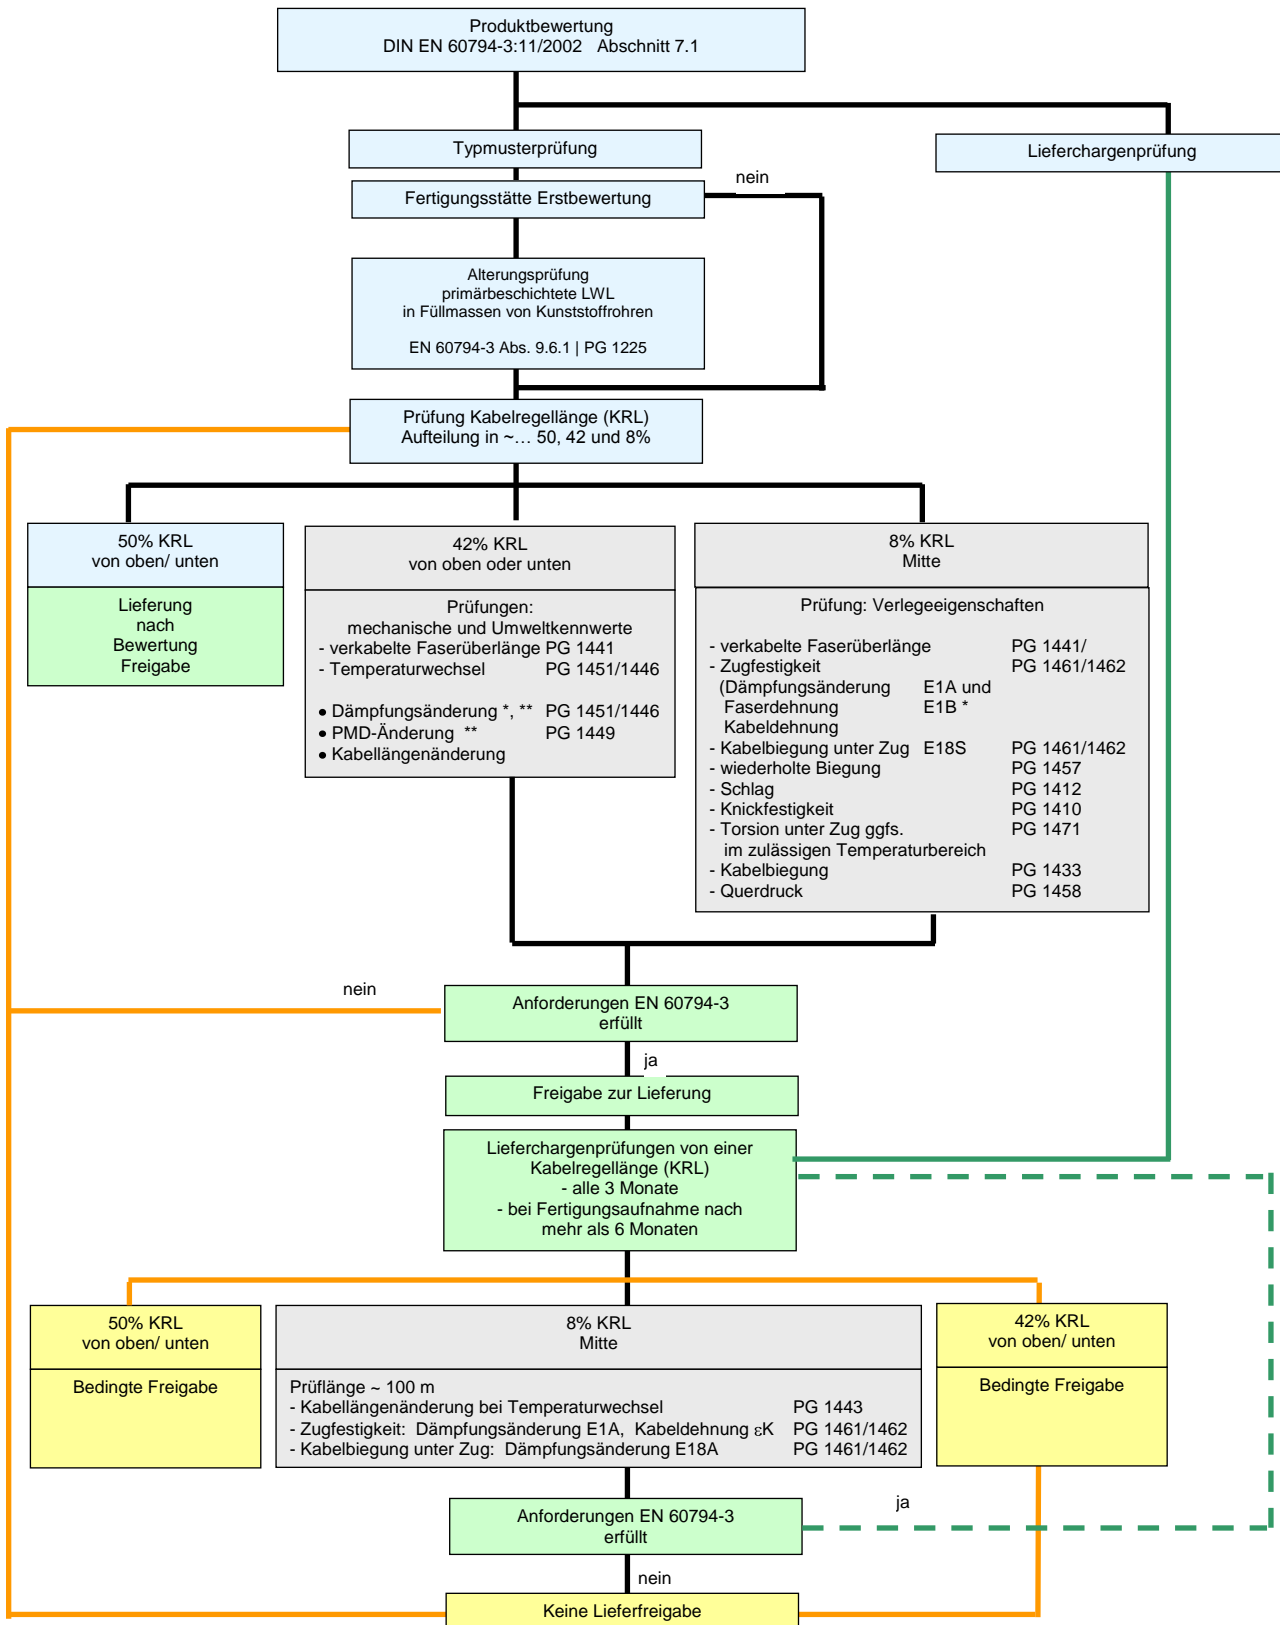

*extrem kürzesten, mittleren und längsten verkabelten LWL

** alle LWL in Reihe geschaltet